




Ficha Técnica  
**MODULO ARMABLE EN OBRA UM-A33**







## CARACTERÍSTICAS

- **Estructura Metálica de Acero A36 en espesores:** 1.8 , 2.0 y 3.0 mm
- **Estructura de Piso** compuesta por parrilla de acero y tableros fenólicos de 12mm.
- **Acabado de pisos a elección:** Laminado vinílico 2.00 mm o Cerámico de Alto Tránsito (incluye zocalo). Color sujeto a disponibilidad.
- **Revestimiento de Paredes a Elección:** Termopanel, Sistema Drywall o Plancha Metálica Acanalada
- **Revestimiento de Techos a Elección:** Termopanel o Sistema Drywall.
- **Acabado de paredes y techos prepintados** (color a disponibilidad).
- **Cableado Eléctrico embebido o adosado en paredes** (de acuerdo a coordinación).
- **Aparatos Eléctricos de Alta Calidad:** Luminarias, Tomacorrientes e Interruptores (cantidad a elección y funcionalidad).
- **Tablero Eléctrico de 08 Polos instalado y completamente habilitado.**
- **Puertas Exteriores de 2.10 x 0.70 m con material a elección:** Termopanel, Contraplacada o Plancha Metálica (incluye marco).
- **Ventanas de dimensiones 1.00 x 1.20 m ó 0.40 x 0.60 m de acuerdo a solicitud del cliente y material a elección:** Vidrio crudo, vidrio laminado o ventanas acústicas (incluye marco).

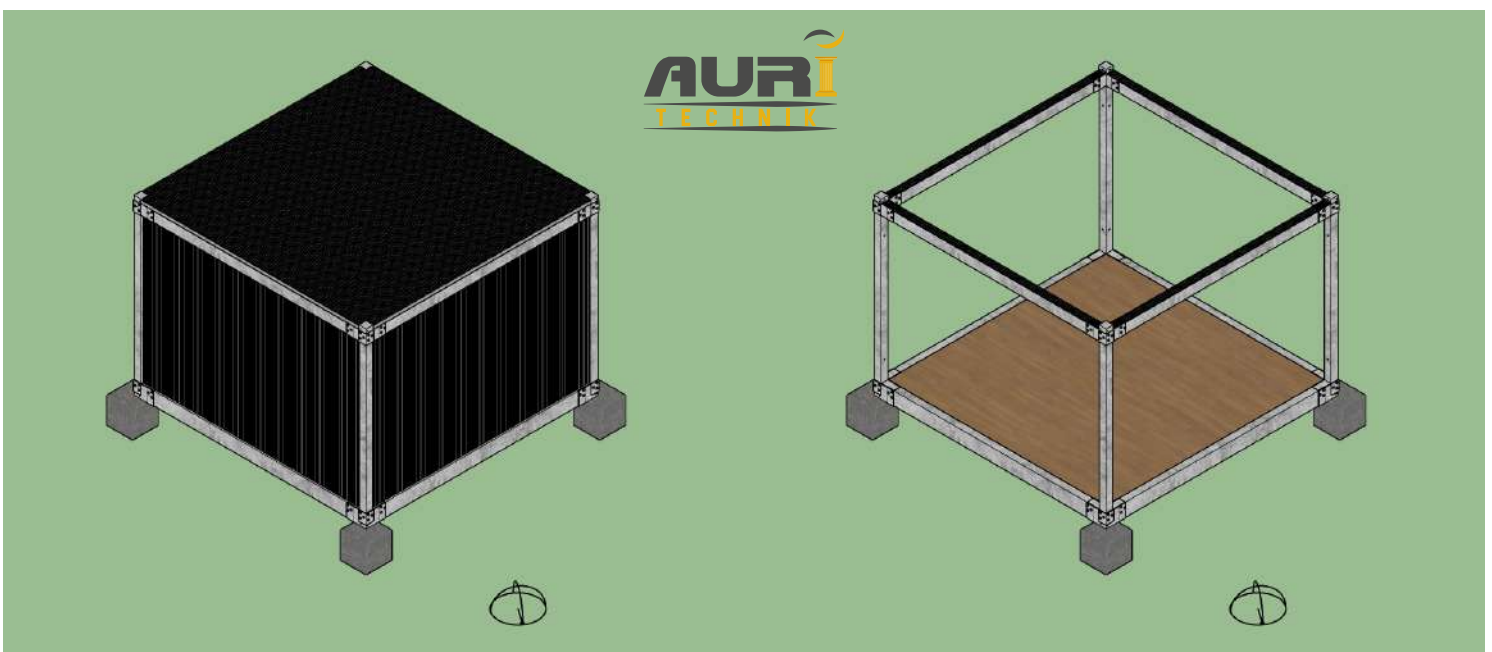


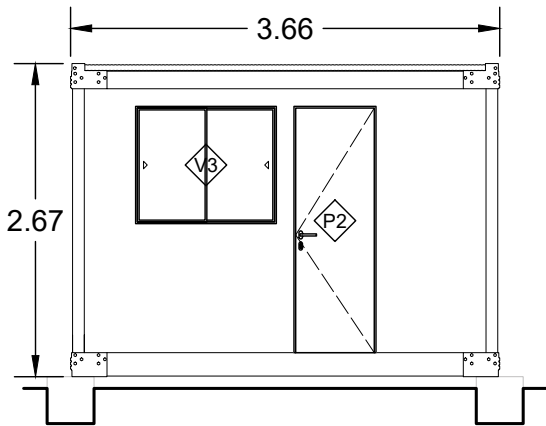


ALZADO FRONTAL

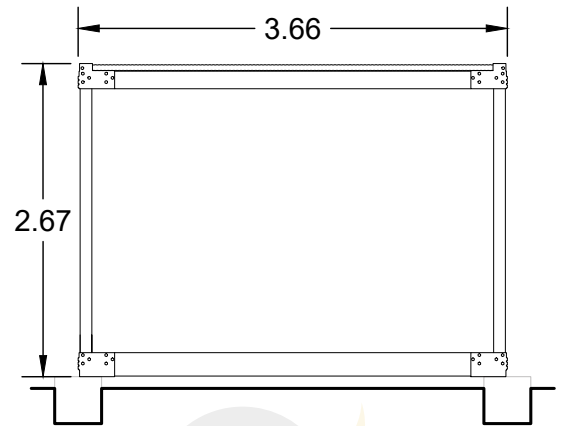


ALZADO LATERAL

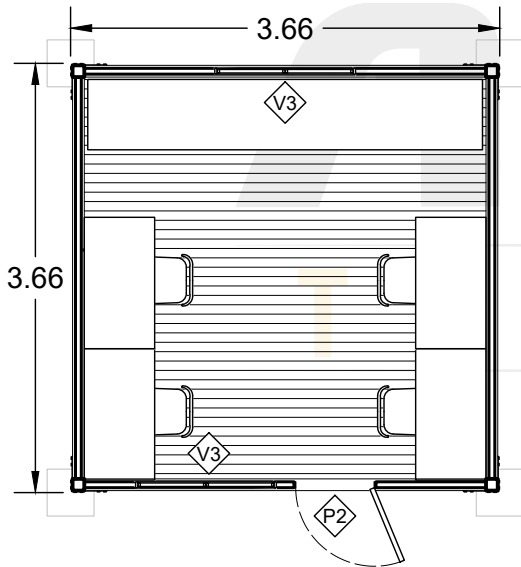


PLANTA DE ARQUITECTURA

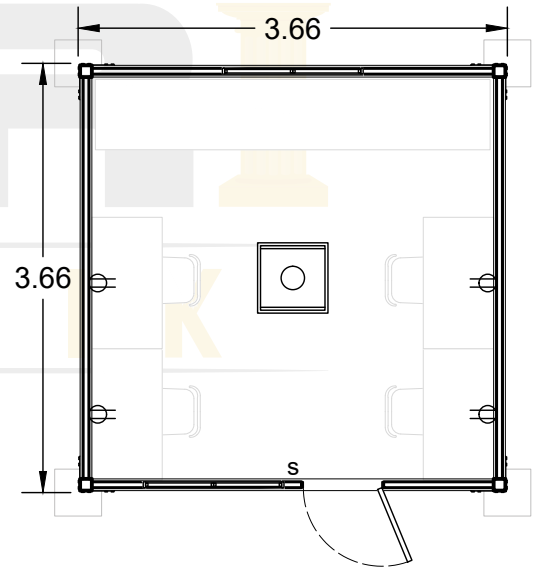


PLANTA DE INSTALACIONES


	SOLUCIONES MODULARES Y PREFABRICADAS		
	PLANO DE PLANTA Y CORTE UM-A33		
AURI TECHNIK EIRL Av Circunvalación del Golf 206 - 208 Urb Golf - Santiago de Surco Contacto: 934445390 comercial@auritechnik.pe	MODELO MÓDULO UM-A33	CÓDIGO A -01	ESCALA 1 : 25
	CATALOGO CAT-SM-A02	REVISIÓN 01	FECHA 10/06/2021

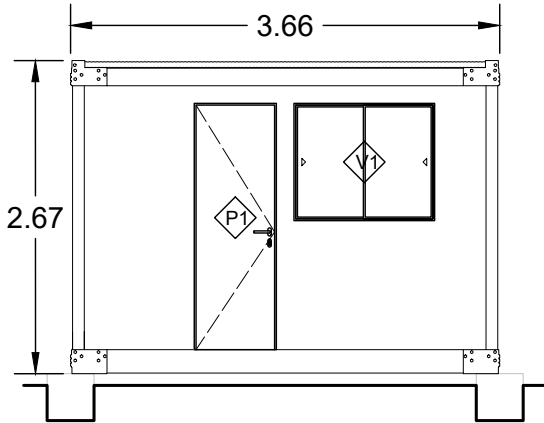


ALZADO FRONTAL

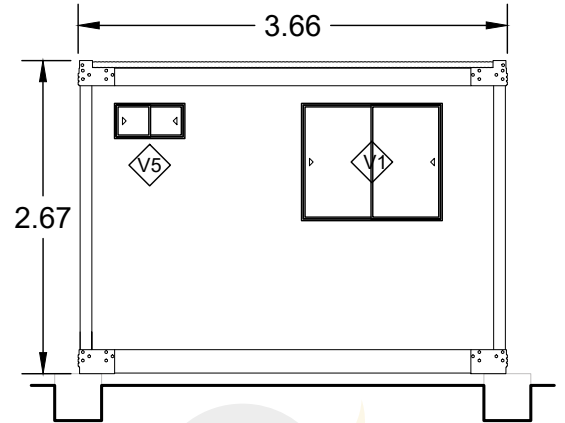

ALZADO POSTERIOR

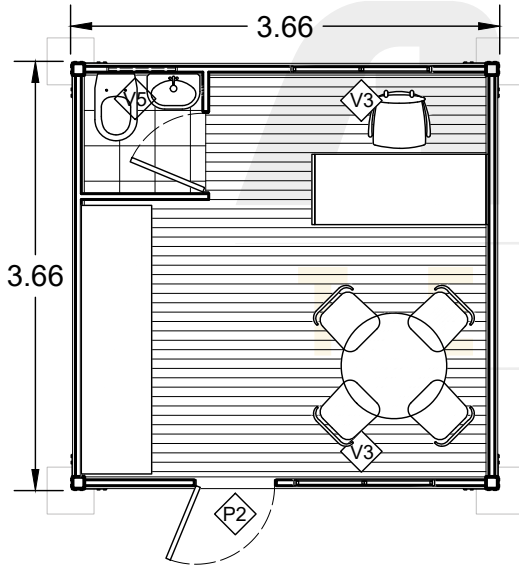

PLANTA DE ARQUITECTURA

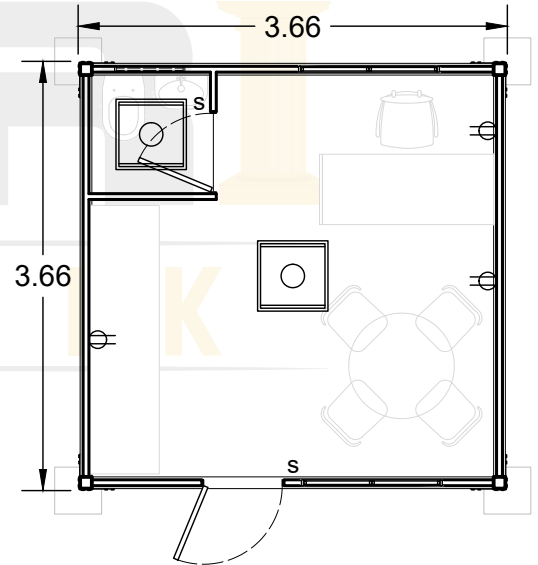

PLANTA DE INSTALACIONES

	SOLUCIONES MODULARES Y PREFABRICADAS		
	PLANO PLANO DE PLANTA Y CORTE UM-A33 (PARTICIÓN)		
AURI TECHNIK EIRL Av Circunvalación del Golf 206 - 208 Urb Golf - Santiago de Surco Contacto: 934445390 comercial@auritechnik.pe	MODELO MÓDULO UM-A33	CODIGO A -01	ESCALA 1 : 25
	CATALOGO CAT-SM-A02	REVISION 01	FECHA 10/06/2021

**UTILIDAD  
MÓDULO  
UM - A33**

**DIMENSIONES**

3.66 x 3.66 m

**USOS**

OFICINA PARA 4 PERSONAS

OFICINA GERENCIAL  
CON BAÑO

AULA

SALA DE REUNIONES

KITCHENET - COMEDOR

OFICINA PARA 4 PERSONAS  
Y BAÑO



1 DORMITORIO GERENCIAL  
CON BAÑO

BATERÍA DE BAÑOS PARA H

BATERÍA DE BAÑOS PARA M

ALMACÉN

Altura ext:  
2.60 m

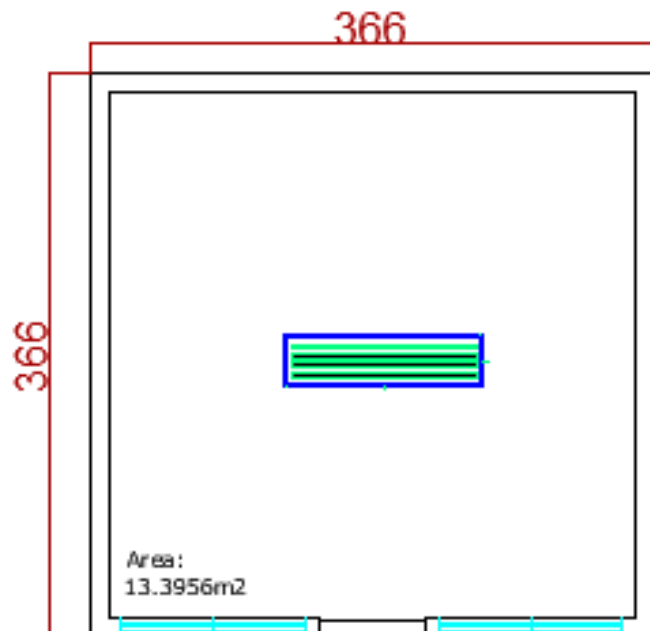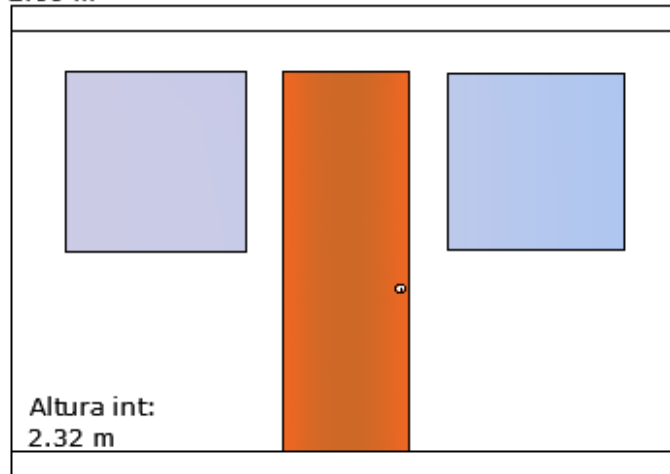

**MÓDULOS ARMABLES**




**VISTA INTERIOR  
MÓDULO UM-A33  
DEPÓSITO**

**VISTA INTERIOR  
MÓDULO UM-A33  
KITCHENETTE**



**VISTA INTERIOR  
MÓDULO UM-A33  
OFICINA 4 PERSONAS**

**VISTA INTERIOR  
MÓDULO UM-A33  
OFICINA GERENCIAL**

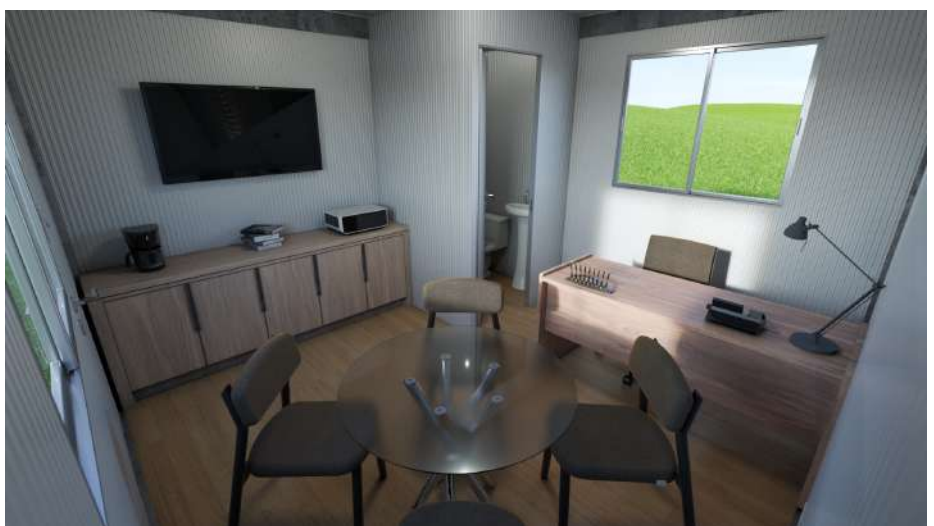

**VISTA INTERIOR  
MÓDULO UM-A33  
SALA DE REUNIONES**