



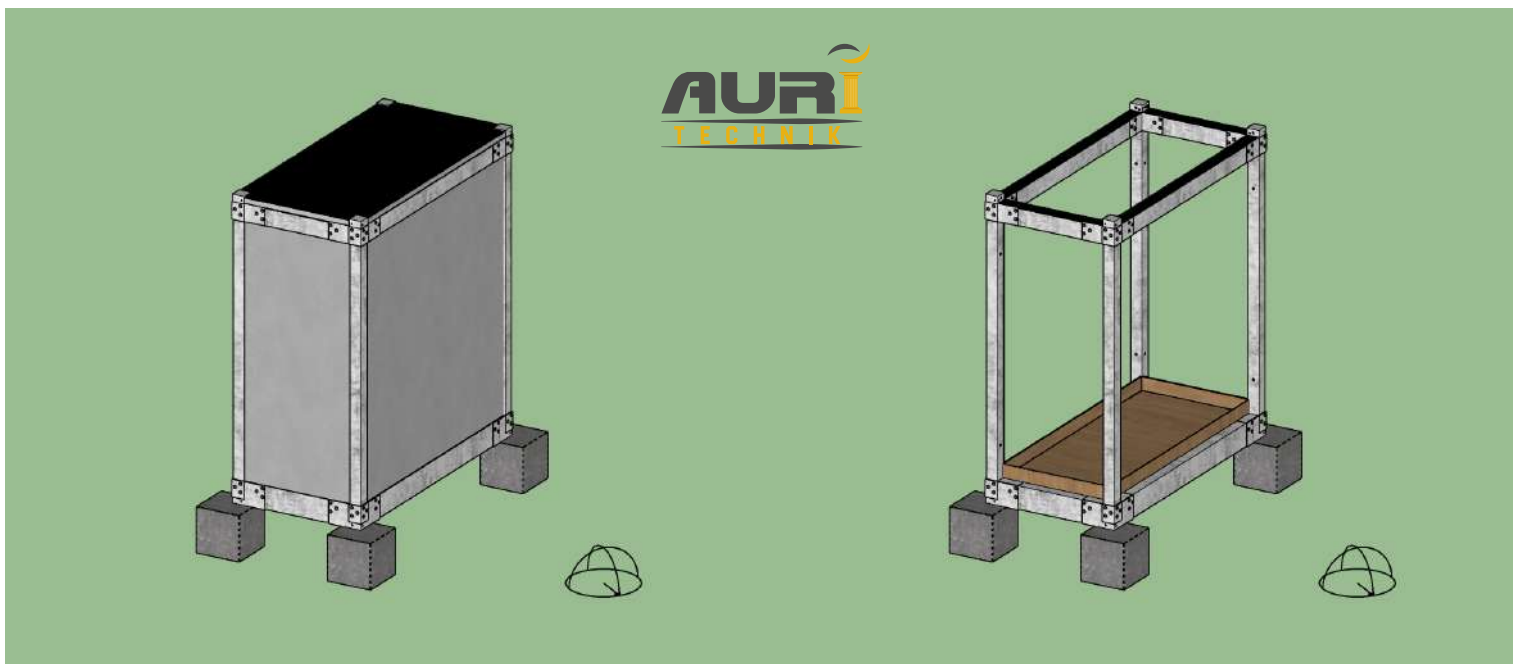
Ficha Técnica
MODULO TRANSPORTABLE UM-T12

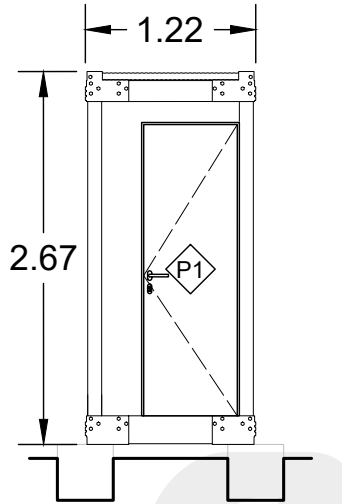
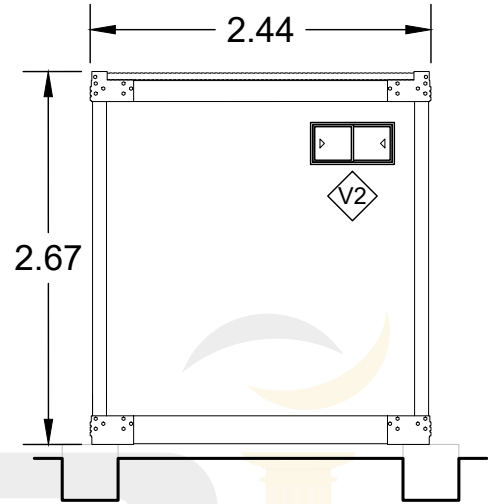
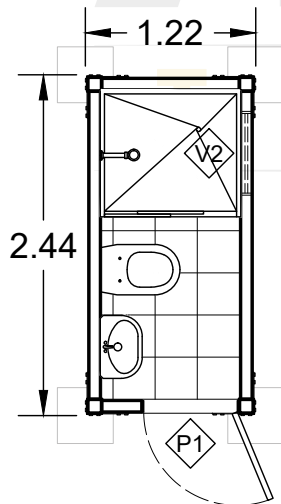
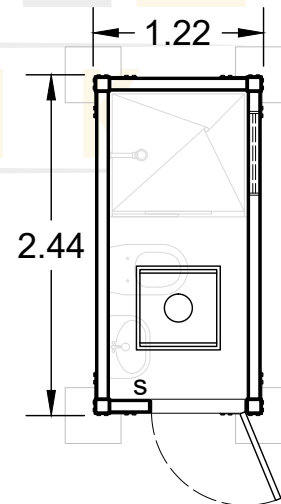




CARACTERÍSTICAS

- **Estructura Metálica de Acero A36 en espesores:** 1.8 , 2.0 y 3.0 mm
- **Estructura de Piso** compuesta por parrilla de acero y tableros fenólicos de 12mm.
- **Acabado de pisos a elección:** Laminado vinílico 2.00 mm o Cerámico de Alto Tránsito (incluye zocalo). Color sujeto a disponibilidad.
- **Revestimiento de Paredes a Elección:** Termopanel, Sistema Drywall o Plancha Metálica Acanalada
- **Revestimiento de Techos a Elección:** Termopanel o Sistema Drywall.
- **Acabado de paredes y techos prepintados** (color a disponibilidad).
- **Cableado Eléctrico embebido o adosado en paredes** (de acuerdo a coordinación).
- **Aparatos Eléctricos de Alta Calidad:** Luminarias, Tomacorrientes e Interruptores (cantidad a elección y funcionalidad).
- **Tablero Eléctrico de 08 Polos instalado y completamente habilitado.**
- **Puertas Exteriores de 2.10 x 0.70 m con material a elección:** Termopanel, Contraplacada o Plancha Metálica (incluye marco).
- **Ventanas de dimensiones 1.00 x 1.20 m ó 0.40 x 0.60 m de acuerdo a solicitud del cliente y material a elección:** Vidrio crudo, vidrio laminado o ventanas acústicas (incluye marco).




ALZADO FRONTAL

ALZADO LATERAL

PLANTA DE ARQUITECTURA

PLANTA DE INSTALACIONES

| | | | |
|--|---|-----------------|---------------------|
|  | SOLUCIONES MODULARES Y PREFABRICADAS | | |
| | PLANO PLANO DE PLANTA Y CORTE UM-T12 | | |
| AURI TECHNIK EIRL Av Circunvalación del Golf 206 - 208 Urb Golf - Santiago de Surco Contacto: 934445390 comercial@auritechnik.pe | MODELO MÓDULO UM-T12 | CODIGO A -01 | ESCALA 1 : 20 |
| | CATALOGO CAT-SM-A02 | REVISION 01 | FECHA 10/06/2021 |

MÓDULOS TRANSPORTABLES

UTILIDAD
MÓDULO
UM - T12

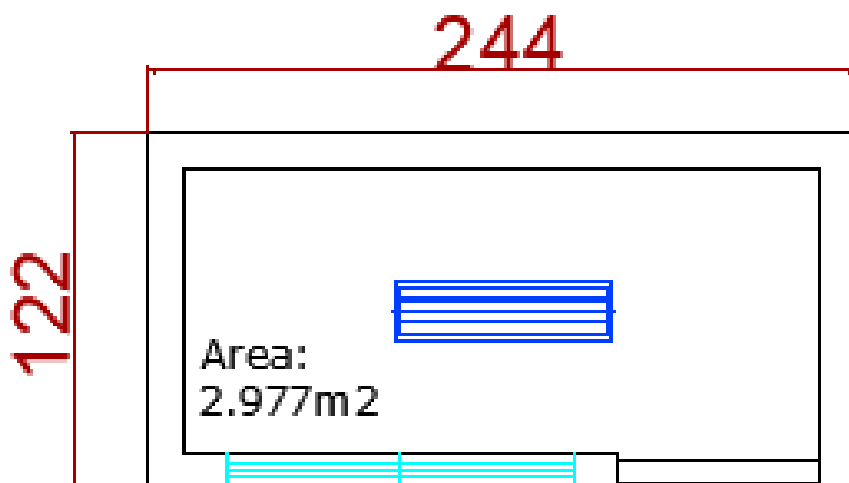
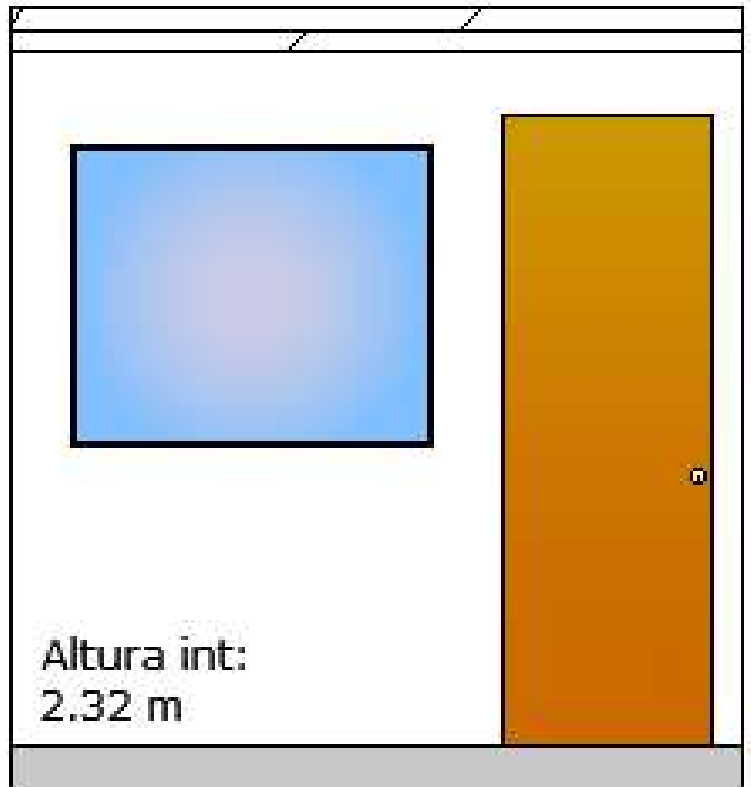
DIMENSIONES

1.22 x 2.44m

USOS

BAÑO COMPLETO
CASETA DE GUARDIANÍA
ALMACÉN
KITCHENET

Altura ext:
2.60 m





**VISTA CASETA
INTERNA UM-T12**

**VISTA ALMACÉN
INTERIOR UM-T11**



**VISTA INTERIOR
MÓDULO UM-T12
BAÑO**